




شرکت سهامی نمایشگاه‌های بین‌المللی
جمهوری اسلامی ایران

HALL 38 A

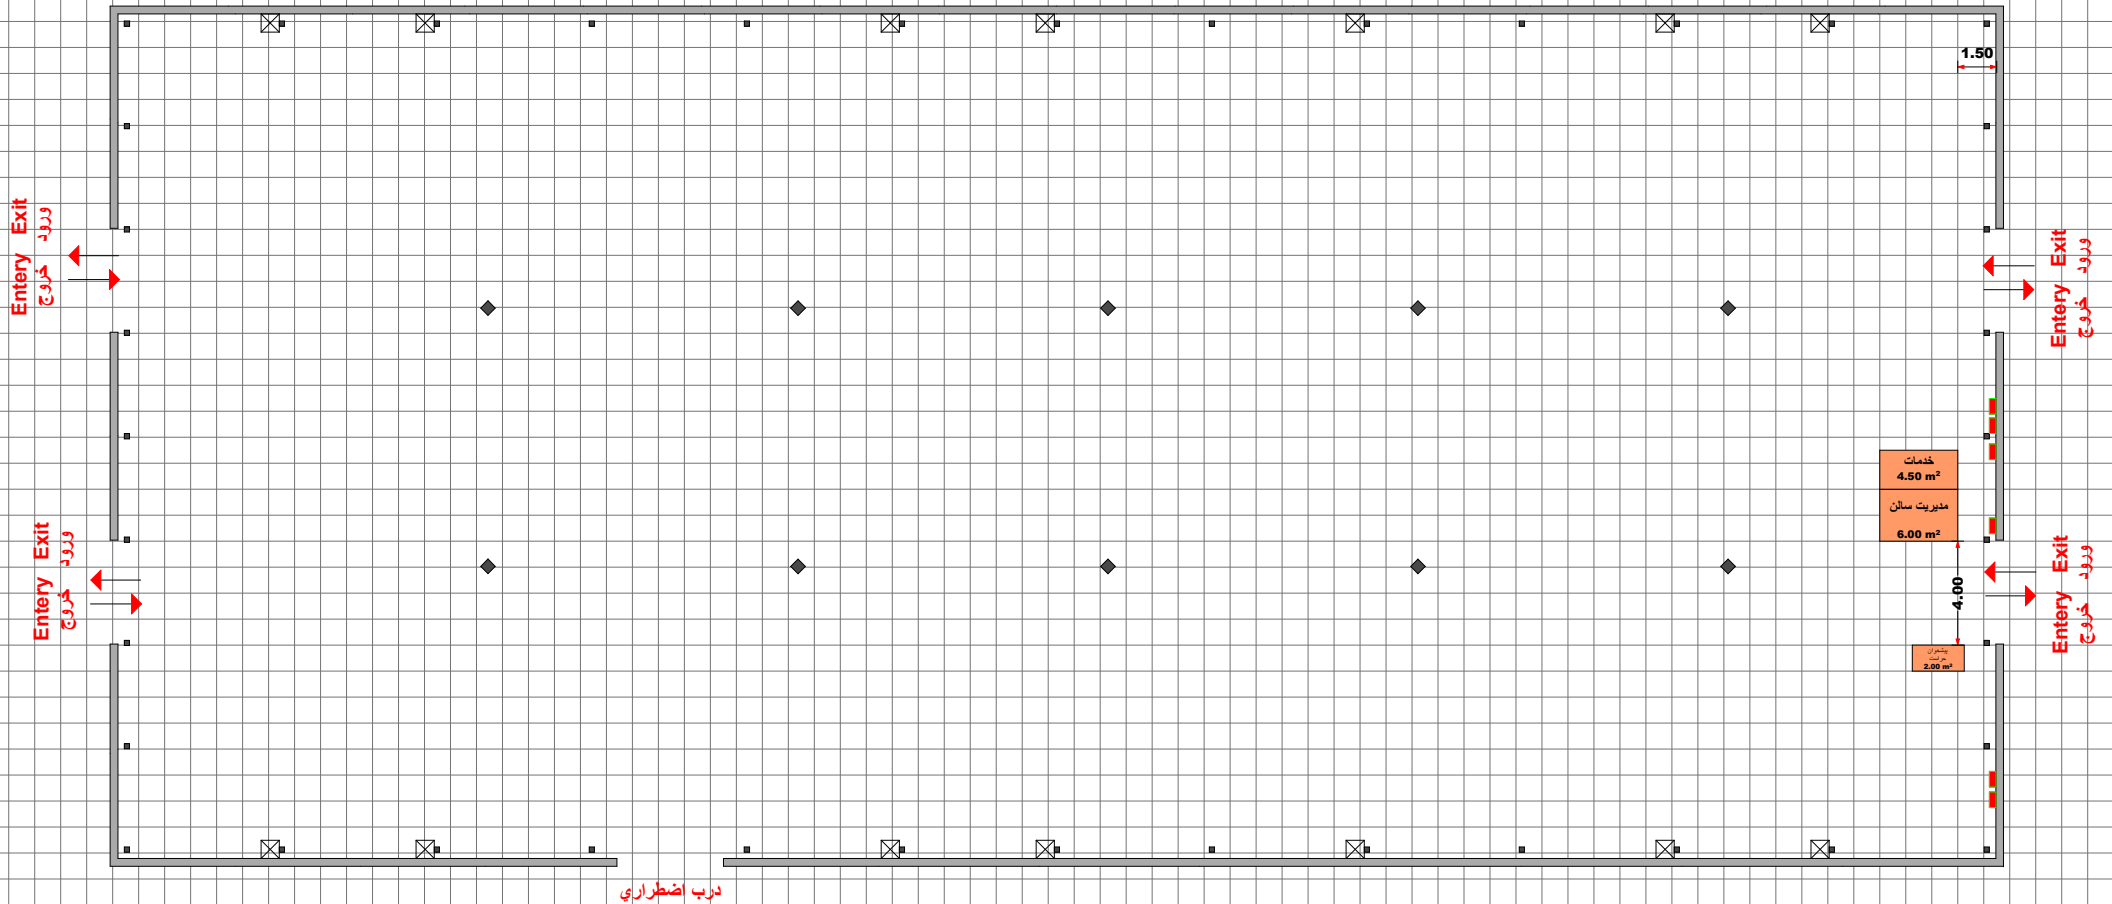

درب اضطراری

شرکت سهامی نمایشگاه‌های بین‌المللی ج . ا . ایران
معاونت امور فنی و مهندسی
مدیریت طراحی و غرفه آرایی
مساحت غیر مفید سالن : ۲۳۴۸/۵۰ متر مربع
متراژ مفید غرف بدون احتساب مدیریت , خدمات و پیشخوان : ۱۲۶۷ متر مربع
درصد تراکم : 53/94%